




INDIVIDUAZIONE DELL'APPARTAMENTO SULLA PLANIMETRIA GENERALE

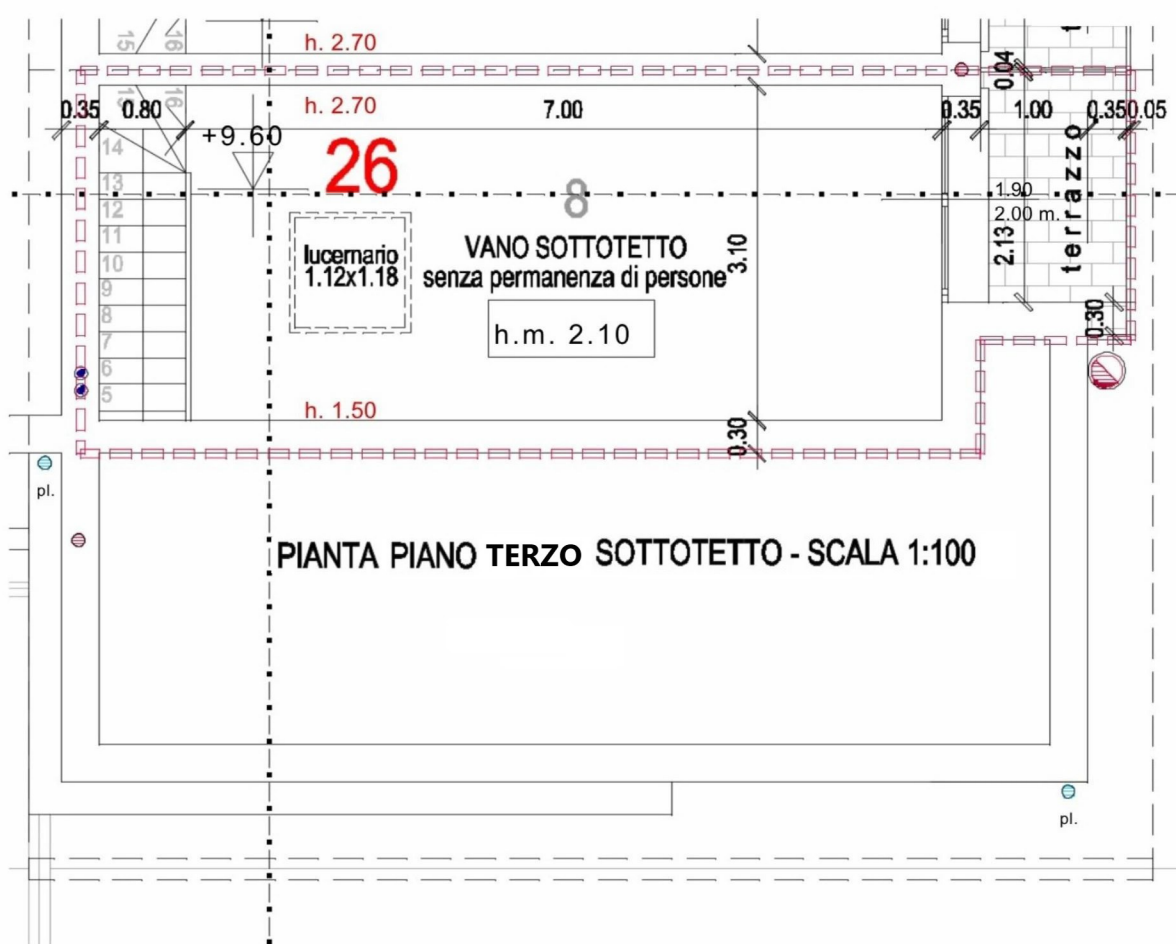


PIANTA PIANO TERZO SOTTOTETTO - SCALA 1:100

Viale F. CASSANI - TREVIGLIO (BG)

SCALA **C** APPARTAMENTO **26** PIANO SECONDO

		SUP. lorda	SUP. com.
a)	intera superficie dell'alloggio compresi i muri divisori interni ed i muri perimetrali (100%)	53,30	53,30
b)	50% della superficie dei portici, logge e terrazzi, se contenuta in misura non superiore a 20 mq.; ogni eccedenza va computata al 30%	13,10	6,55
c)	70% della superficie dei vani sottotetto non abitabili completamente ultimati	26,10	18,27
d)	25% della superficie convenzionale delle cantine pertinenziali degli alloggi	6,00	1,50
e)	4% della superficie dei giardini e/o dei sottotetti al rustico assegnati in proprietà esclusiva	-	-
f)	incremento del 5% quale quota di incidenza delle parti comuni condominiali	79,65	3,32
TOTALE SUPERFICIE COMMERCIALE			83,64

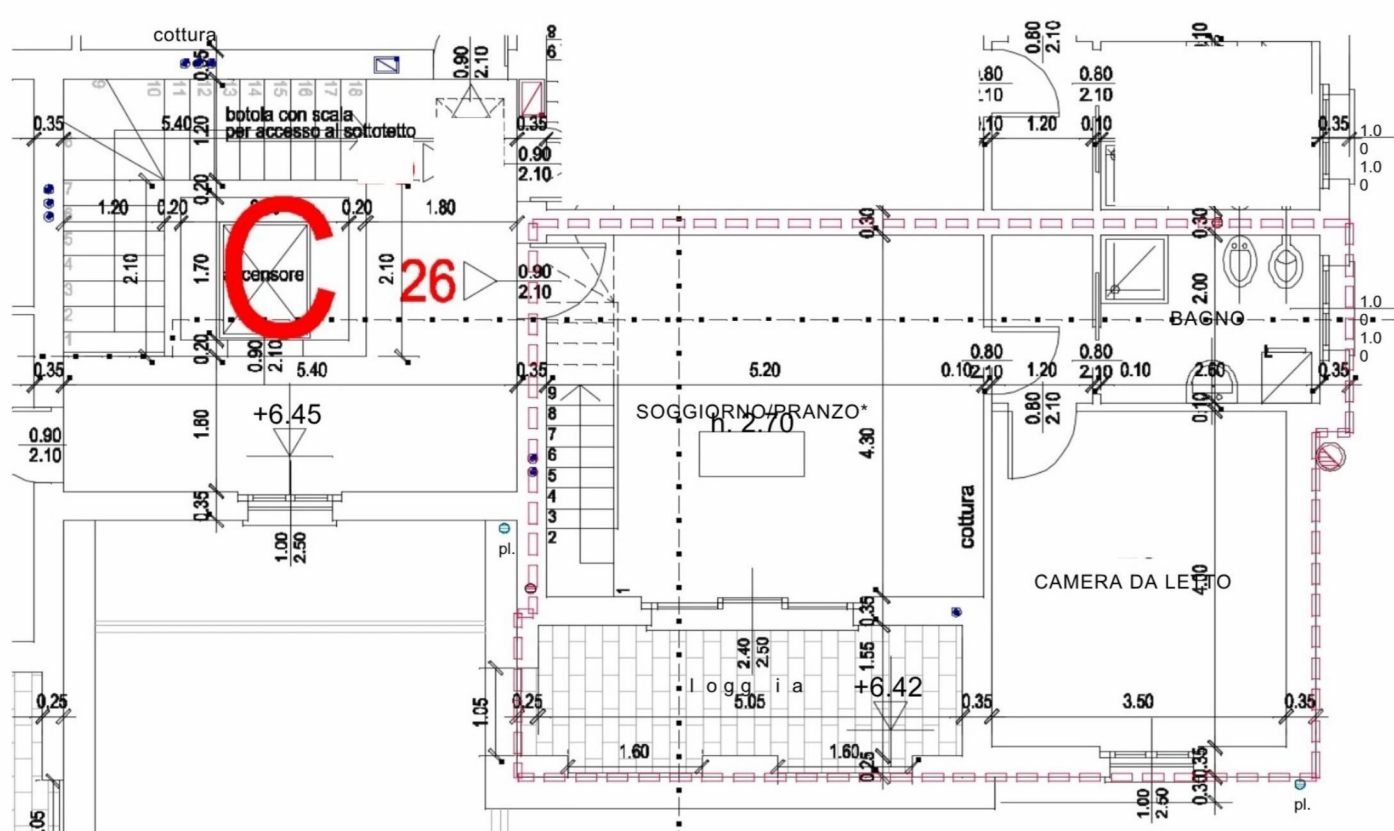

PIANTA PIANO SECONDO - SCALA 1:100