
Viale F. CASSANI - TREVIGLIO (BG)

SCALA C APPARTAMENTO N° 18 - PIANO PRIMO


		SUP. lorda	SUP. comm.	
a)	intera superficie dell'alloggio compresi i muri divisori interni ed i muri perimetrali (***100%***)	85,70	85,70	mq
b)	***50%*** della superficie dei portici, logge e terrazzi, se contenuta in misura non superiore a 20 mq.; ogni eccedenza va computata al ***30%***	17,60	8,80	mq
c)	***70%*** della superficie dei vani sottotetto non abitabili completamente ultimati	-	-	mq
d)	***25%*** della superficie convenzionale delle cantine pertinenziali degli alloggi	6,00	1,50	mq
e)	***4%*** della superficie dei giardini e/o dei sottotetti al rustico assegnati in proprietà esclusiva	-	-	mq
f)	incremento del ***5%*** quale quota di incidenza delle parti comuni condominiali	96,00	4,80	mq
	TOTALE SUPERFICIE COMMERCIALE		100,80	mq

LOCALE PIANO PRIMO, DOPPI SERVIZI, CON TERRAZZO LOGGIATO, CANTINA e AUTORIMES

EURO 257.000,00

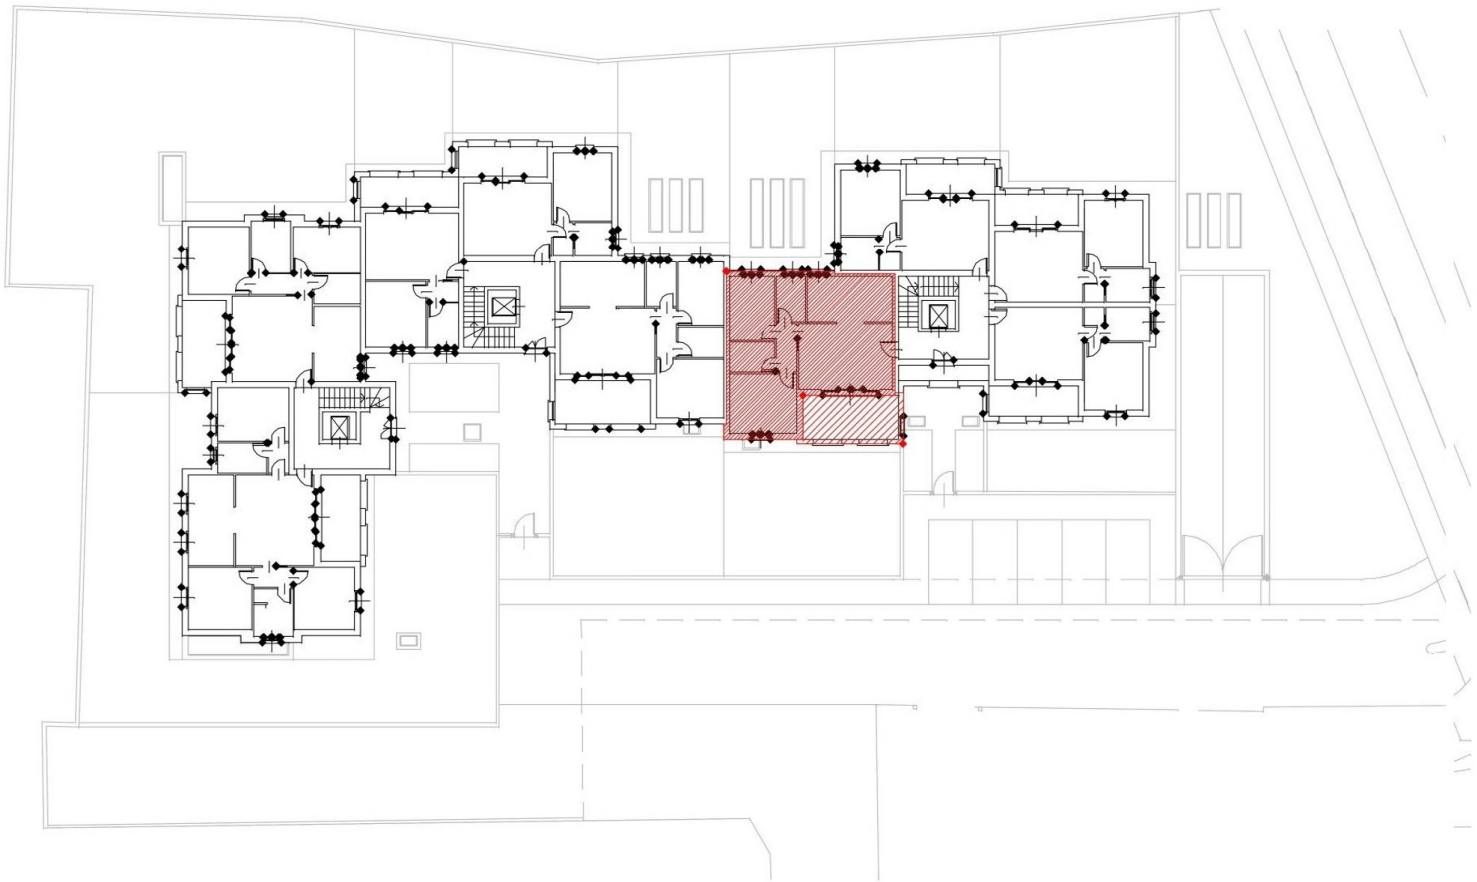

INDIVIDUAZIONE DELL'APPARTAMENTO SULLA PLANIMETRIA GENERALE

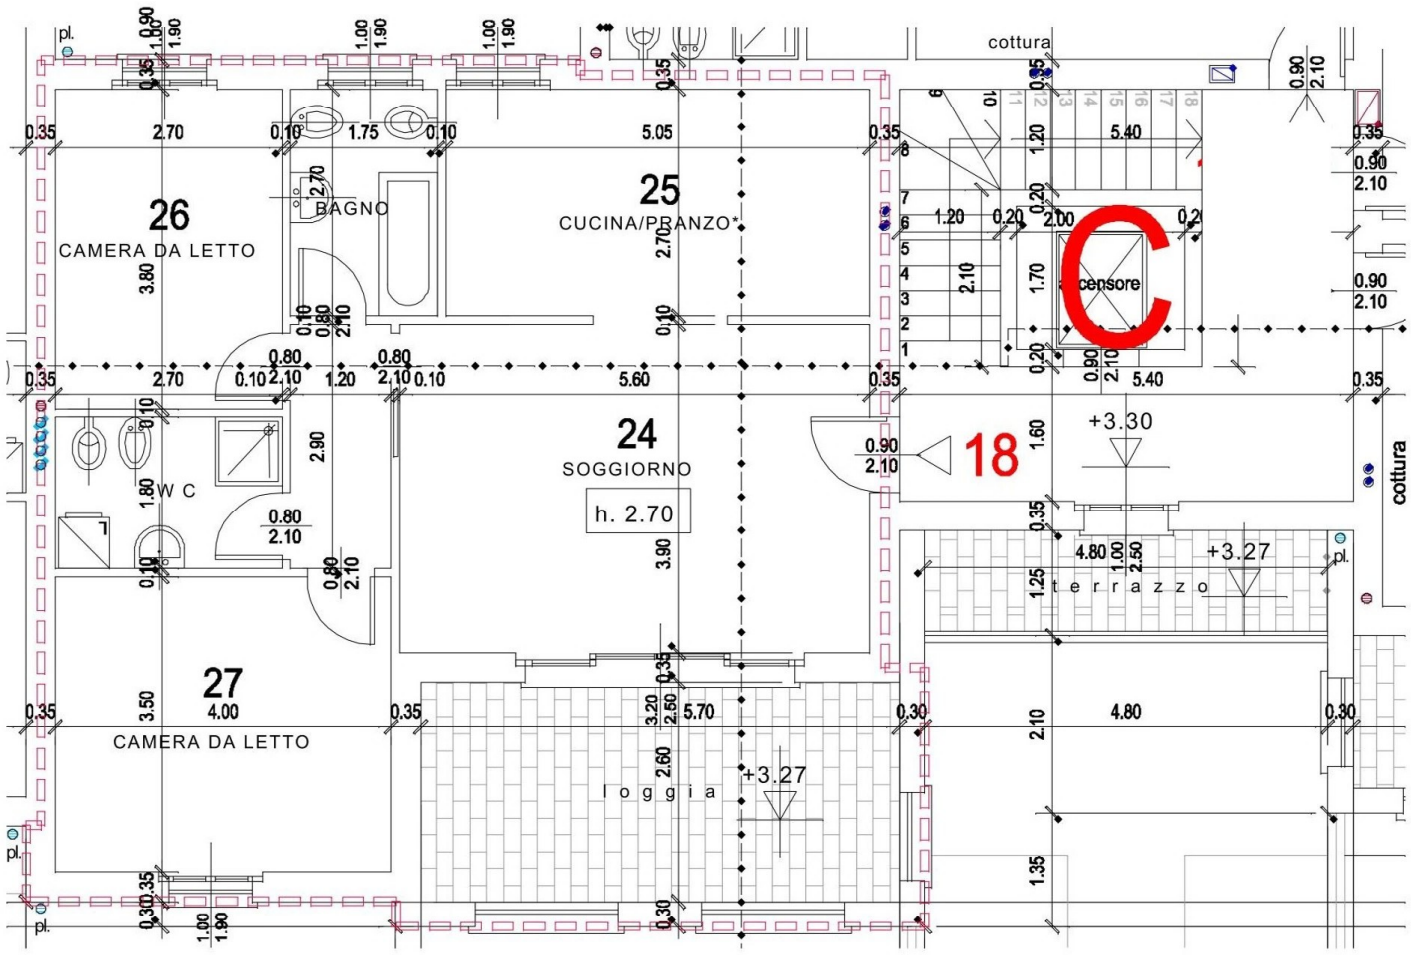

PIANTA PIANO PRIMO - SCALA 1:100