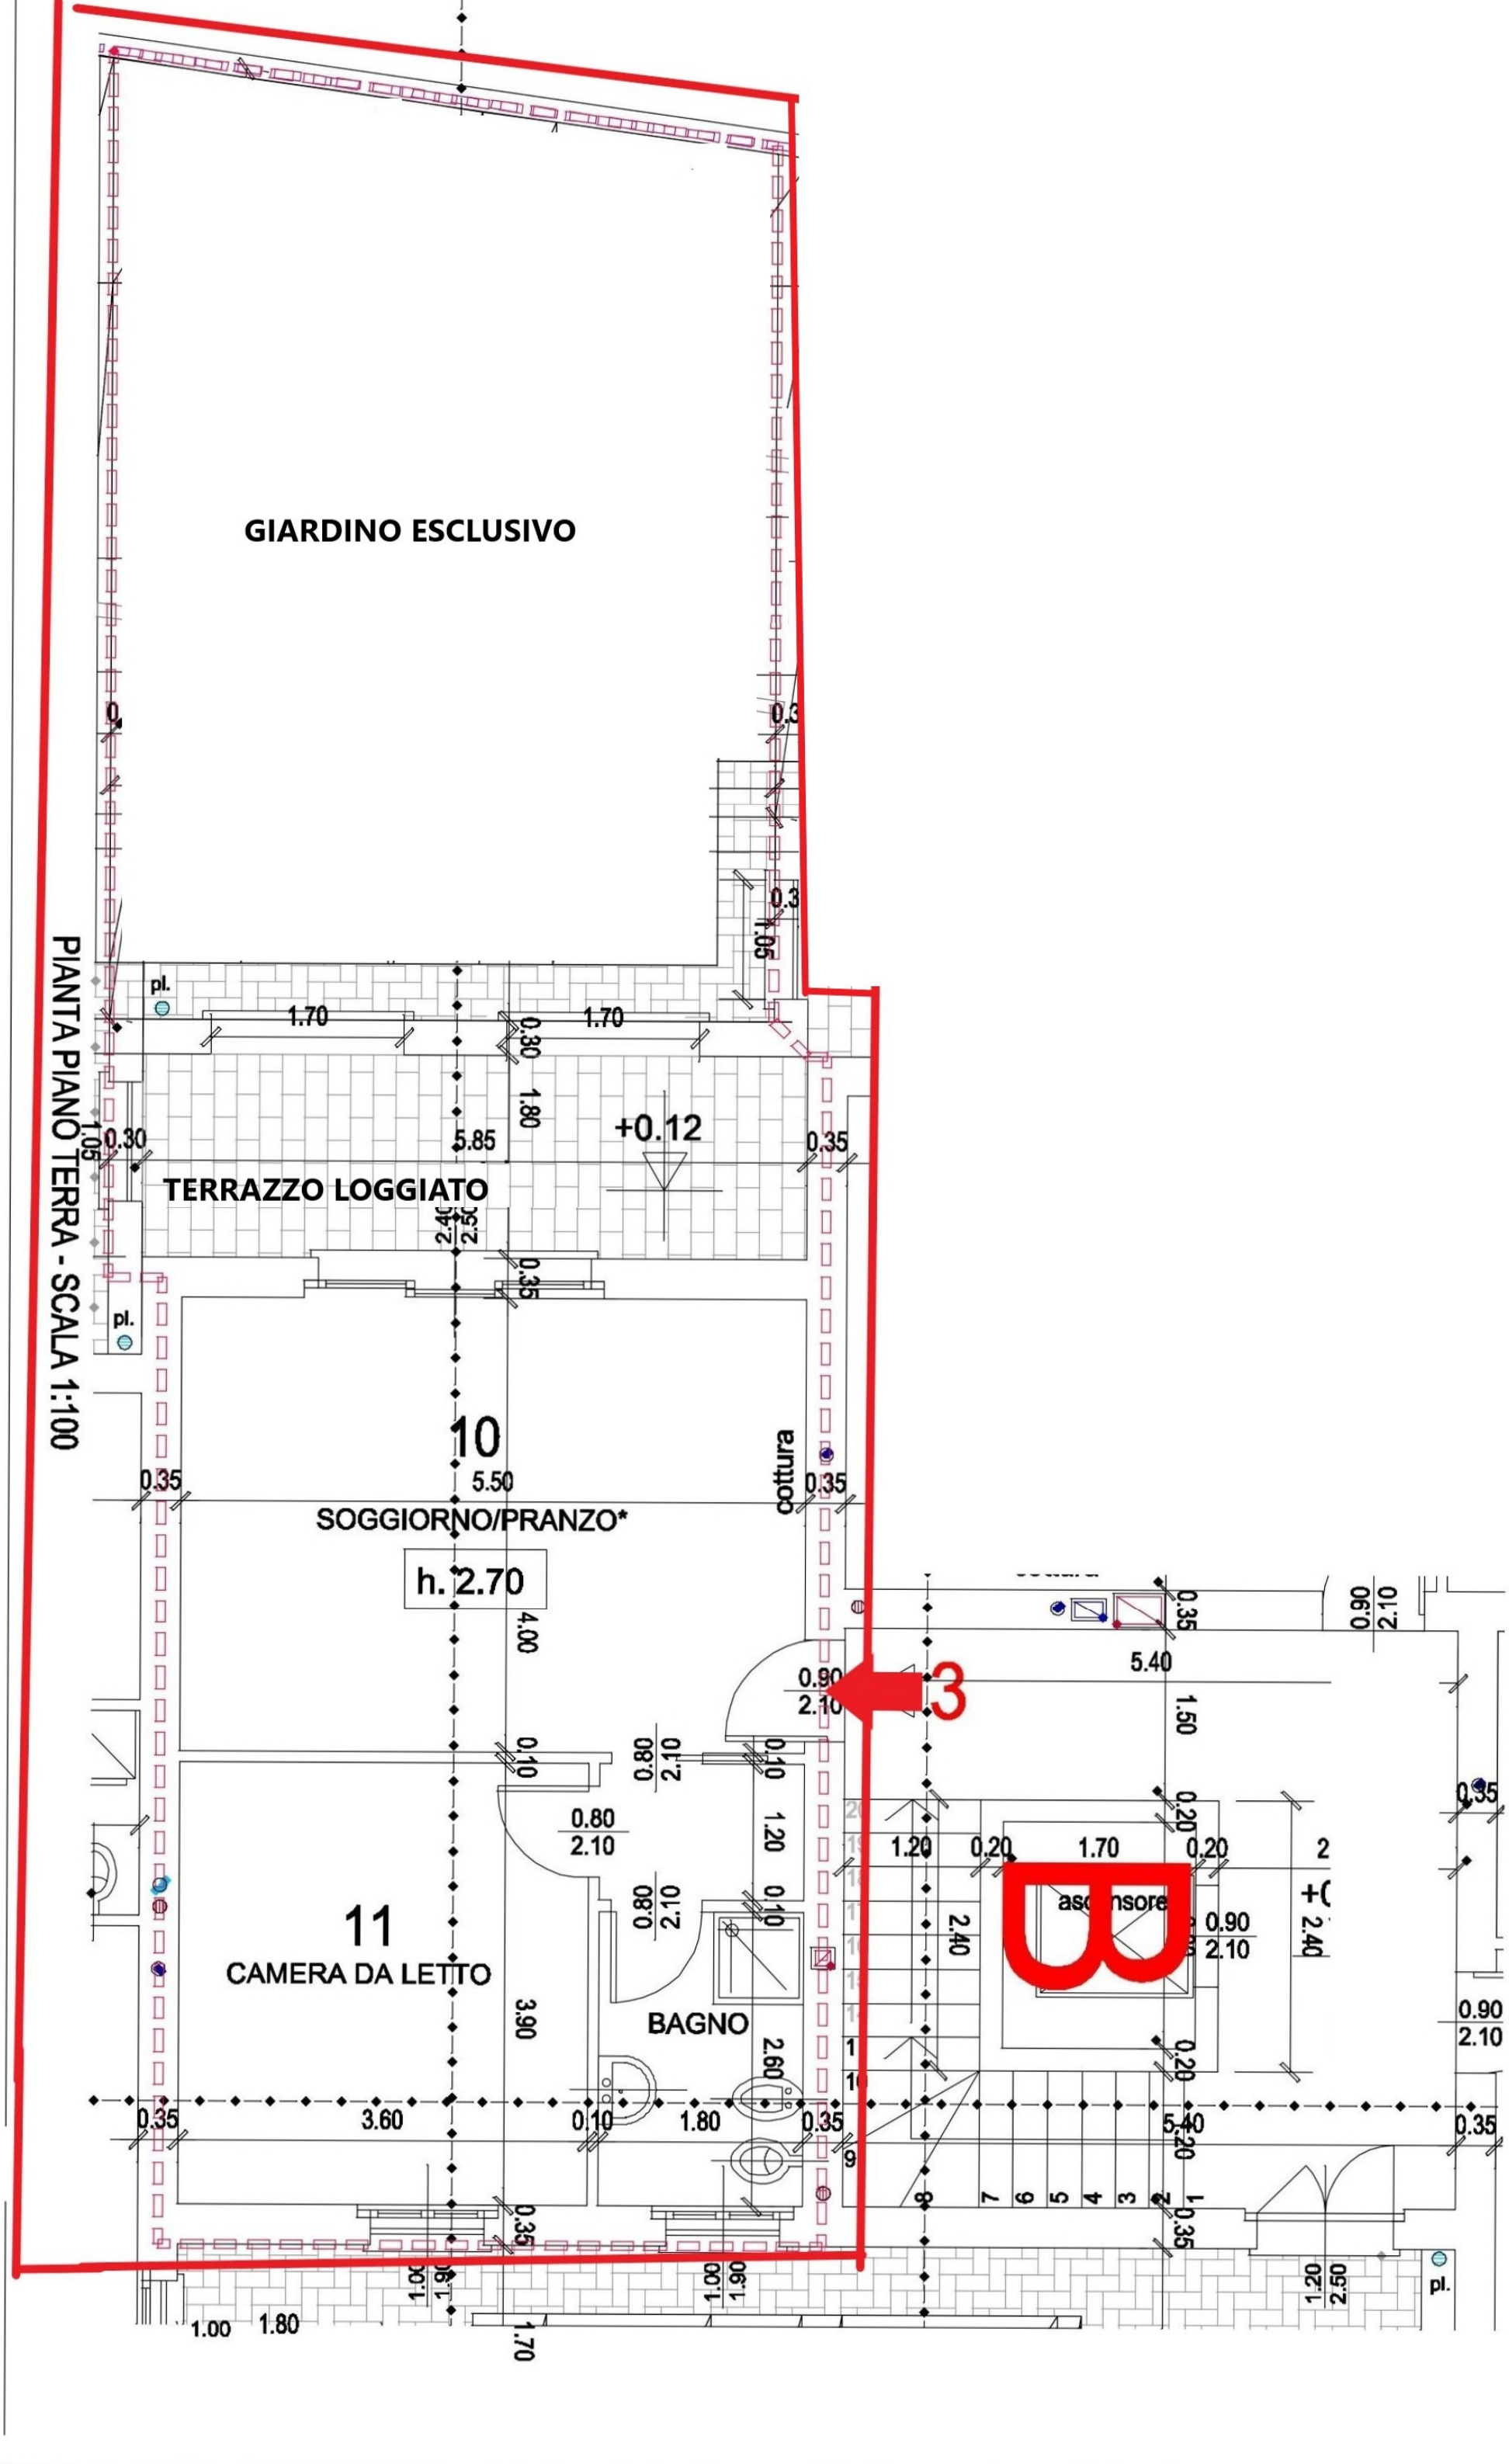

PIANTA PIANO TERRA - SCALA 1:100
GIARDINO ESCLUSIVO
TERRAZZO LOGGIATO
+0.12
SOGGIORNO/PRANZO*
h. 2.70
10
11
CAMERA DA LETTO
BAGNO
cottura
ascensore
3
B
pl.
1.70
1.80
5.85
5.50
5.40
3.90
4.00
3.60
2.60
1.50
1.20
0.90
2.10
0.80
2.10
0.35
0.30
0.20
0.10
1.05
2.40
2.50
1.00
1.80
1.70