
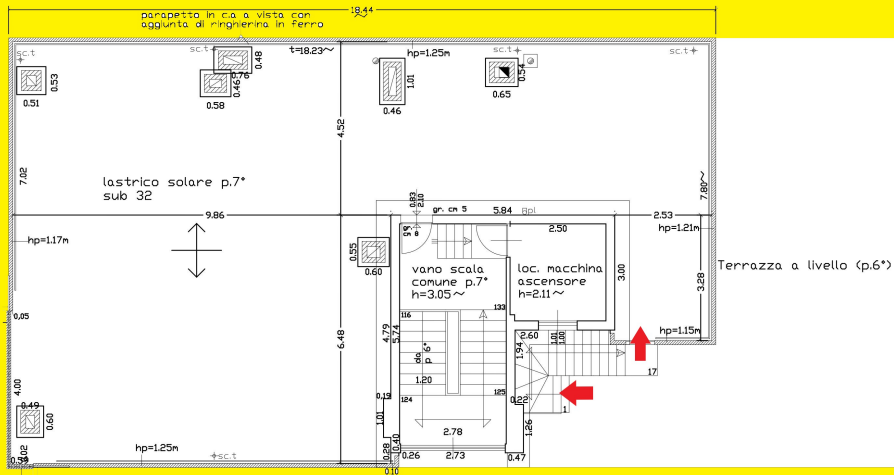


Pianta appartamento p. 6°  
 stato realizzato scala 1:100

Appartamento  
 S.l.p.=167,12mq  
 S.u.=142,23mq  
 Terrazza a livello  
 (compreso scala)  
 S.l.p.=76,03mq  
 S.n.r.=72,51mq

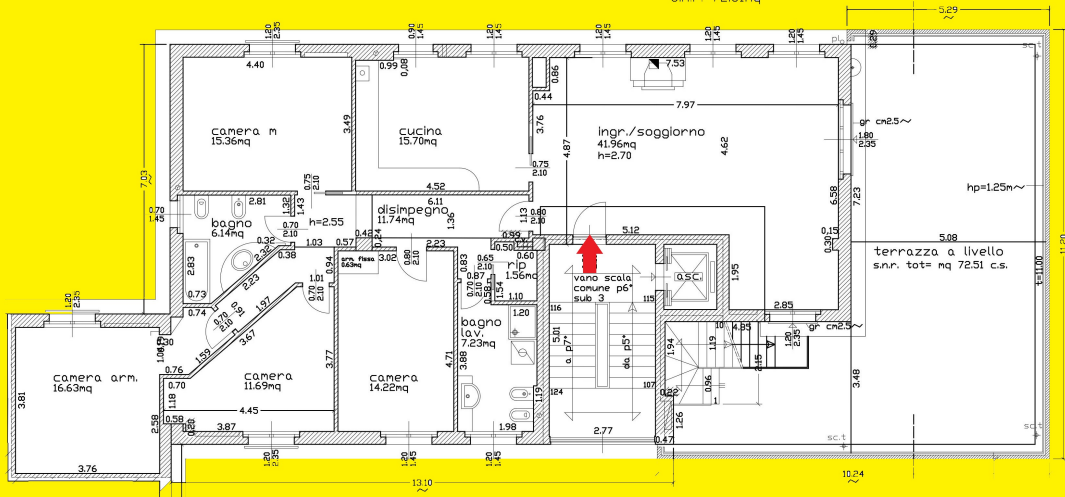

Pianta lastrico solare p. 7°  
 stato realizzato scala 1:100

S.l.p.= mq159,75